

LEYENDA:

CLASIFICACIÓN

■ ■ ■ DELIMITACIÓN SUELO URBANO

CATEGORÍAS DE SUELO URBANO

□ SUC_ SUELO URBANO CONSOLIDADO

▨ SUnc_ SUELO URBANO NO CONSOLIDADO

GRAFICO DE DISTRIBUCIÓN DE HOJAS



Equipo Redactor:
Arquitecta: Rocio Clemente Vicario

Base Cartográfica:
Fecha de Redacción: Febrero 2018
Tramitación: PGM

PLAN GENERAL MUNICIPAL
DE
GATA
(LA MOHEDA DE GATA)
CÁCERES

SGCAT Ayuntamiento de Gata
Dirección General de Transportes, Ordenación del Territorio y Urbanismo
JUNTA DE EXTREMADURA

PLANO ORDENACIÓN:

ORD_3
NÚCLEO URBANO
CLASIFICACIÓN Y CALIFICACIÓN DEL SUELO URBANO.



ESCALA : 1:2.000



LEYENDA:

DELIMITACIÓN SUELO URBANO

ZONAS DE ORDENACIÓN URBANÍSTICA_ZOUS

- ZOU_A1 Pueblo de colonización. Viviendas colonos
- ZOU_A2 Pueblo de colonización. Viviendas obreros
- ZOU_B Ampliación del núcleo
- ZOU_P Uso productivo
- Dotaciones públicas
- Zonas verdes y espacios libres públicos
- Zona verde de acompañamiento de viales. Ancho 1.20m.

* Manzana que puede desarrollar 100% ZOU B o 100% ZOU P

DELIMITACIÓN POBLADO COLONIZACIÓN PROTEGIDO

* Elementos protegidos

GRAFICO DE DISTRIBUCIÓN DE HOJAS



Equipo Redactor:
Arquitecta: Rocio Clemente Vicario

Base Cartográfica:
Fecha de Redacción: Febrero 2018
Tramitación: PGM

PLAN GENERAL MUNICIPAL
DE
GATA
(LA MOHEDA DE GATA)
CÁCERES

SGCAT Ayuntamiento de Gata
Dirección General de Transportes, Ordenación del Territorio y Urbanismo
JUNTA DE EXTREMADURA

PLANO ORDENACIÓN:

ORD_4
NÚCLEO URBANO
CALIFICACIÓN DEL SUELO URBANO_ZOUS.


ESCALA : 1:2.000



LEYENDA:

- | | |
|--|---|
| <ul style="list-style-type: none"> ■■■■ DELIMITACIÓN SUELO URBANO — Alineaciones exteriores - - - Alineaciones soportales planta baja | <ul style="list-style-type: none"> ■■■■ DELIMITACIÓN POBLADO COLONIZACIÓN PROTEGIDO * Elementos protegidos ■ Dotaciones públicas ■ Zonas verdes y espacios libres públicos ■ Zona verde de acompañamiento de viales. Ancho 1.20m. --- Carril bici circular exterior |
|--|---|

GRAFICO DE DISTRIBUCIÓN DE HOJAS

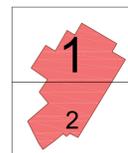


Equipo Redactor:
Arquitecta: Rocio Clemente Vicario


Base Cartográfica:
Fecha de Redacción: Febrero 2018
Tramitación: PGM

PLAN GENERAL MUNICIPAL
DE
GATA
(LA MOHEDA DE GATA)
CÁCERES

Junta de Extremadura
Dirección General de Transportes, Ordenación del Territorio y Urbanismo

PLANO ORDENACIÓN: **ORD_5.1**
NÚCLEO URBANO
ORDENACIÓN DETALLADA. ALINEACIONES

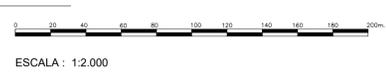


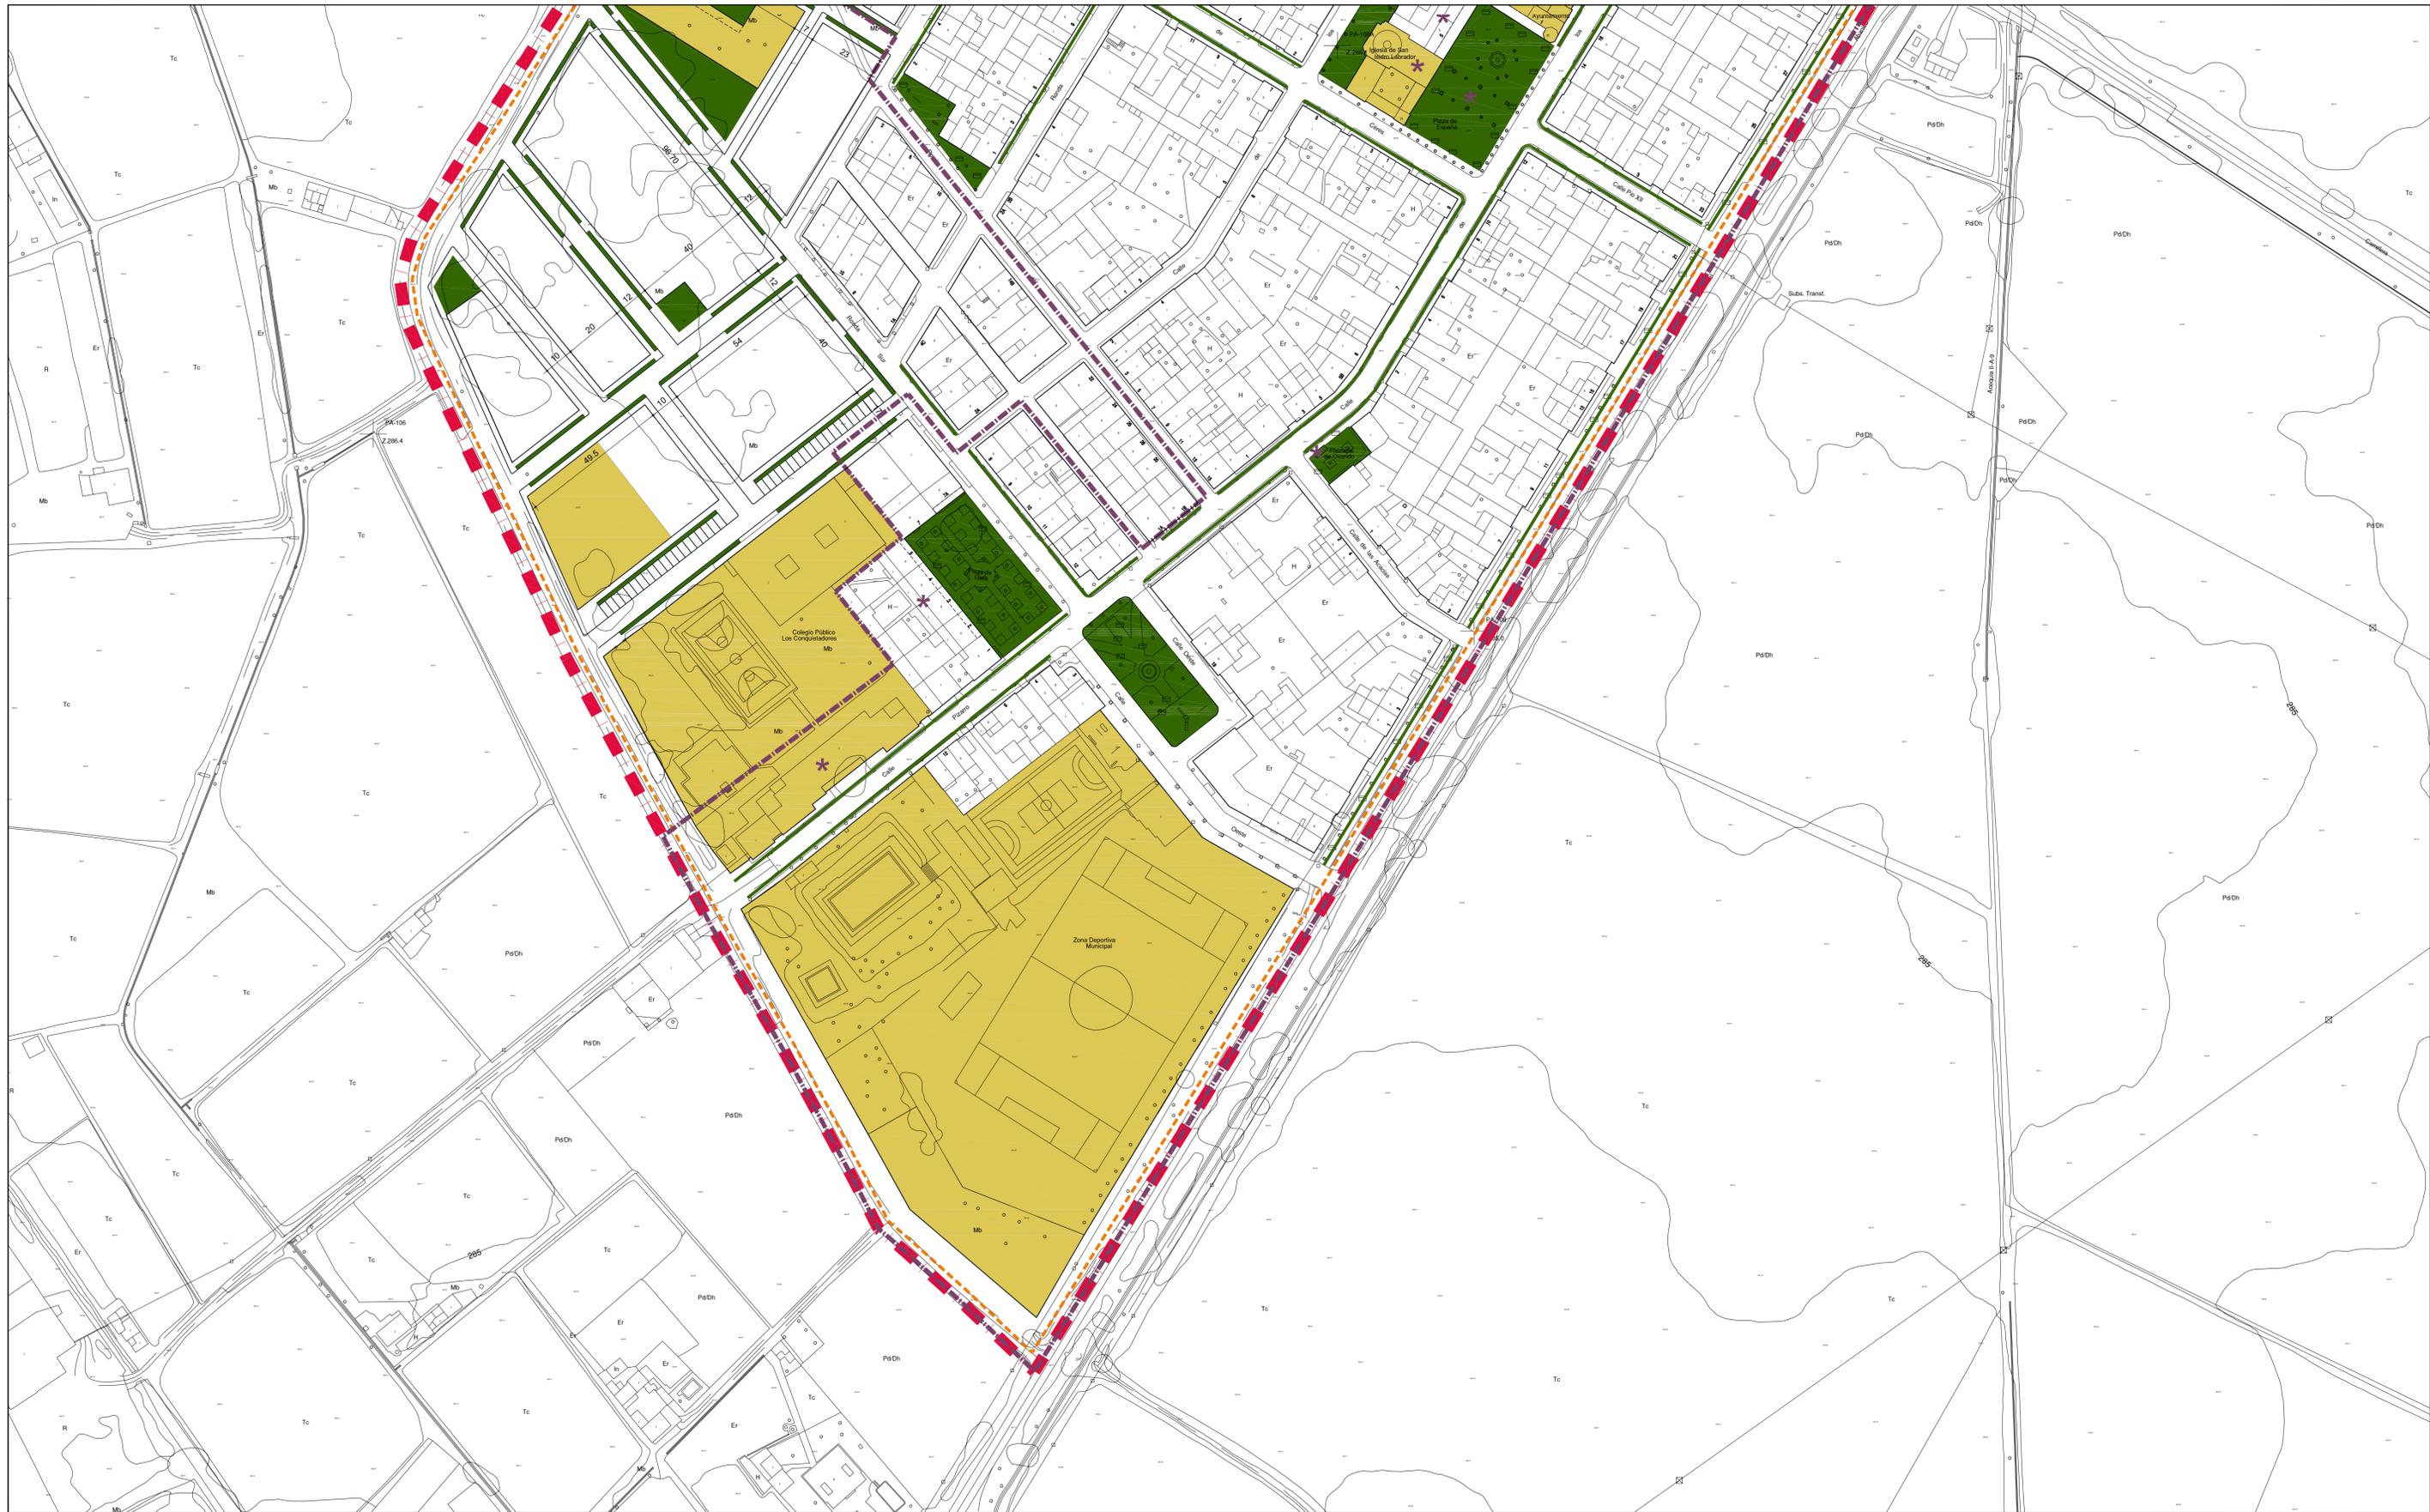

LEYENDA:

- - - DELIMITACIÓN SUELO URBANO
- ORDENACION DETALLADA**
- Alineaciones exteriores
- Alineaciones soportales planta baja
- DELIMITACIÓN POBLADO COLONIZACIÓN PROTEGIDO
- * Elementos protegidos
- Dotaciones públicas
- Zonas vedes y espacios libres públicos
- Zona verde de acompañamiento de viales. Ancho 1.20m.
- Carril bici circular exterior

GRAFICO DE DISTRIBUCIÓN DE HOJAS

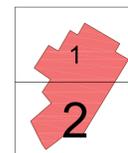

Equipo Redactor:
Arquitecta: Rocio Clemente Vicario

Base Cartográfica:
Fecha de Redacción: Febrero 2018
Tramitación: PGM

PLAN GENERAL MUNICIPAL
DE
GATA
(LA MOHEDA DE GATA)
CÁCERES



PLANO ORDENACIÓN: **ORD_5.2**
NÚCLEO URBANO
ORDENACIÓN DETALLADA. ALINEACIONES

