


LEYENDA:	
<b>SUELLO URBANO</b>	
ZONAS DE ORDENACIÓN URBANÍSTICA. CALIFICACIÓN.	
ZOU A. Conjunto Histórico	
ZOU B. Ampliación del núcleo	
ZOU C. Residencial aislada	
Dotaciones públicas	
Zonas verdes y espacios libres	
Zonas verdes privadas protegidas	

#### GRÁFICO DE DISTRIBUCIÓN DE HOJAS

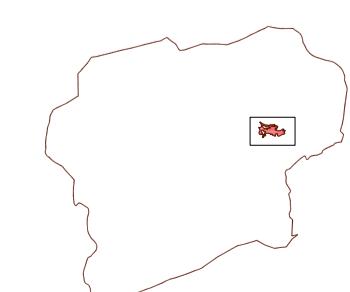


Equipo Redactor:  
Arquitecta: Rocío Clemente Vicario

Base Cartográfica:  
Fecha de Redacción:  
Tramitación:  
PGM

PLAN GENERAL MUNICIPAL  
DE  
GATA  
(Cáceres)

PLANO ORDENACIÓN:  
NÚCLEO URBANO  
CALIFICACIÓN DEL SUELLO URBANO

ORD\_4  
Ayuntamiento de Gata  
Dirección General de Territorios, Ordenación del Territorio y Urbanismo  
JUNTA DE EXTREMADURA  
ESCALA: 1:2.000

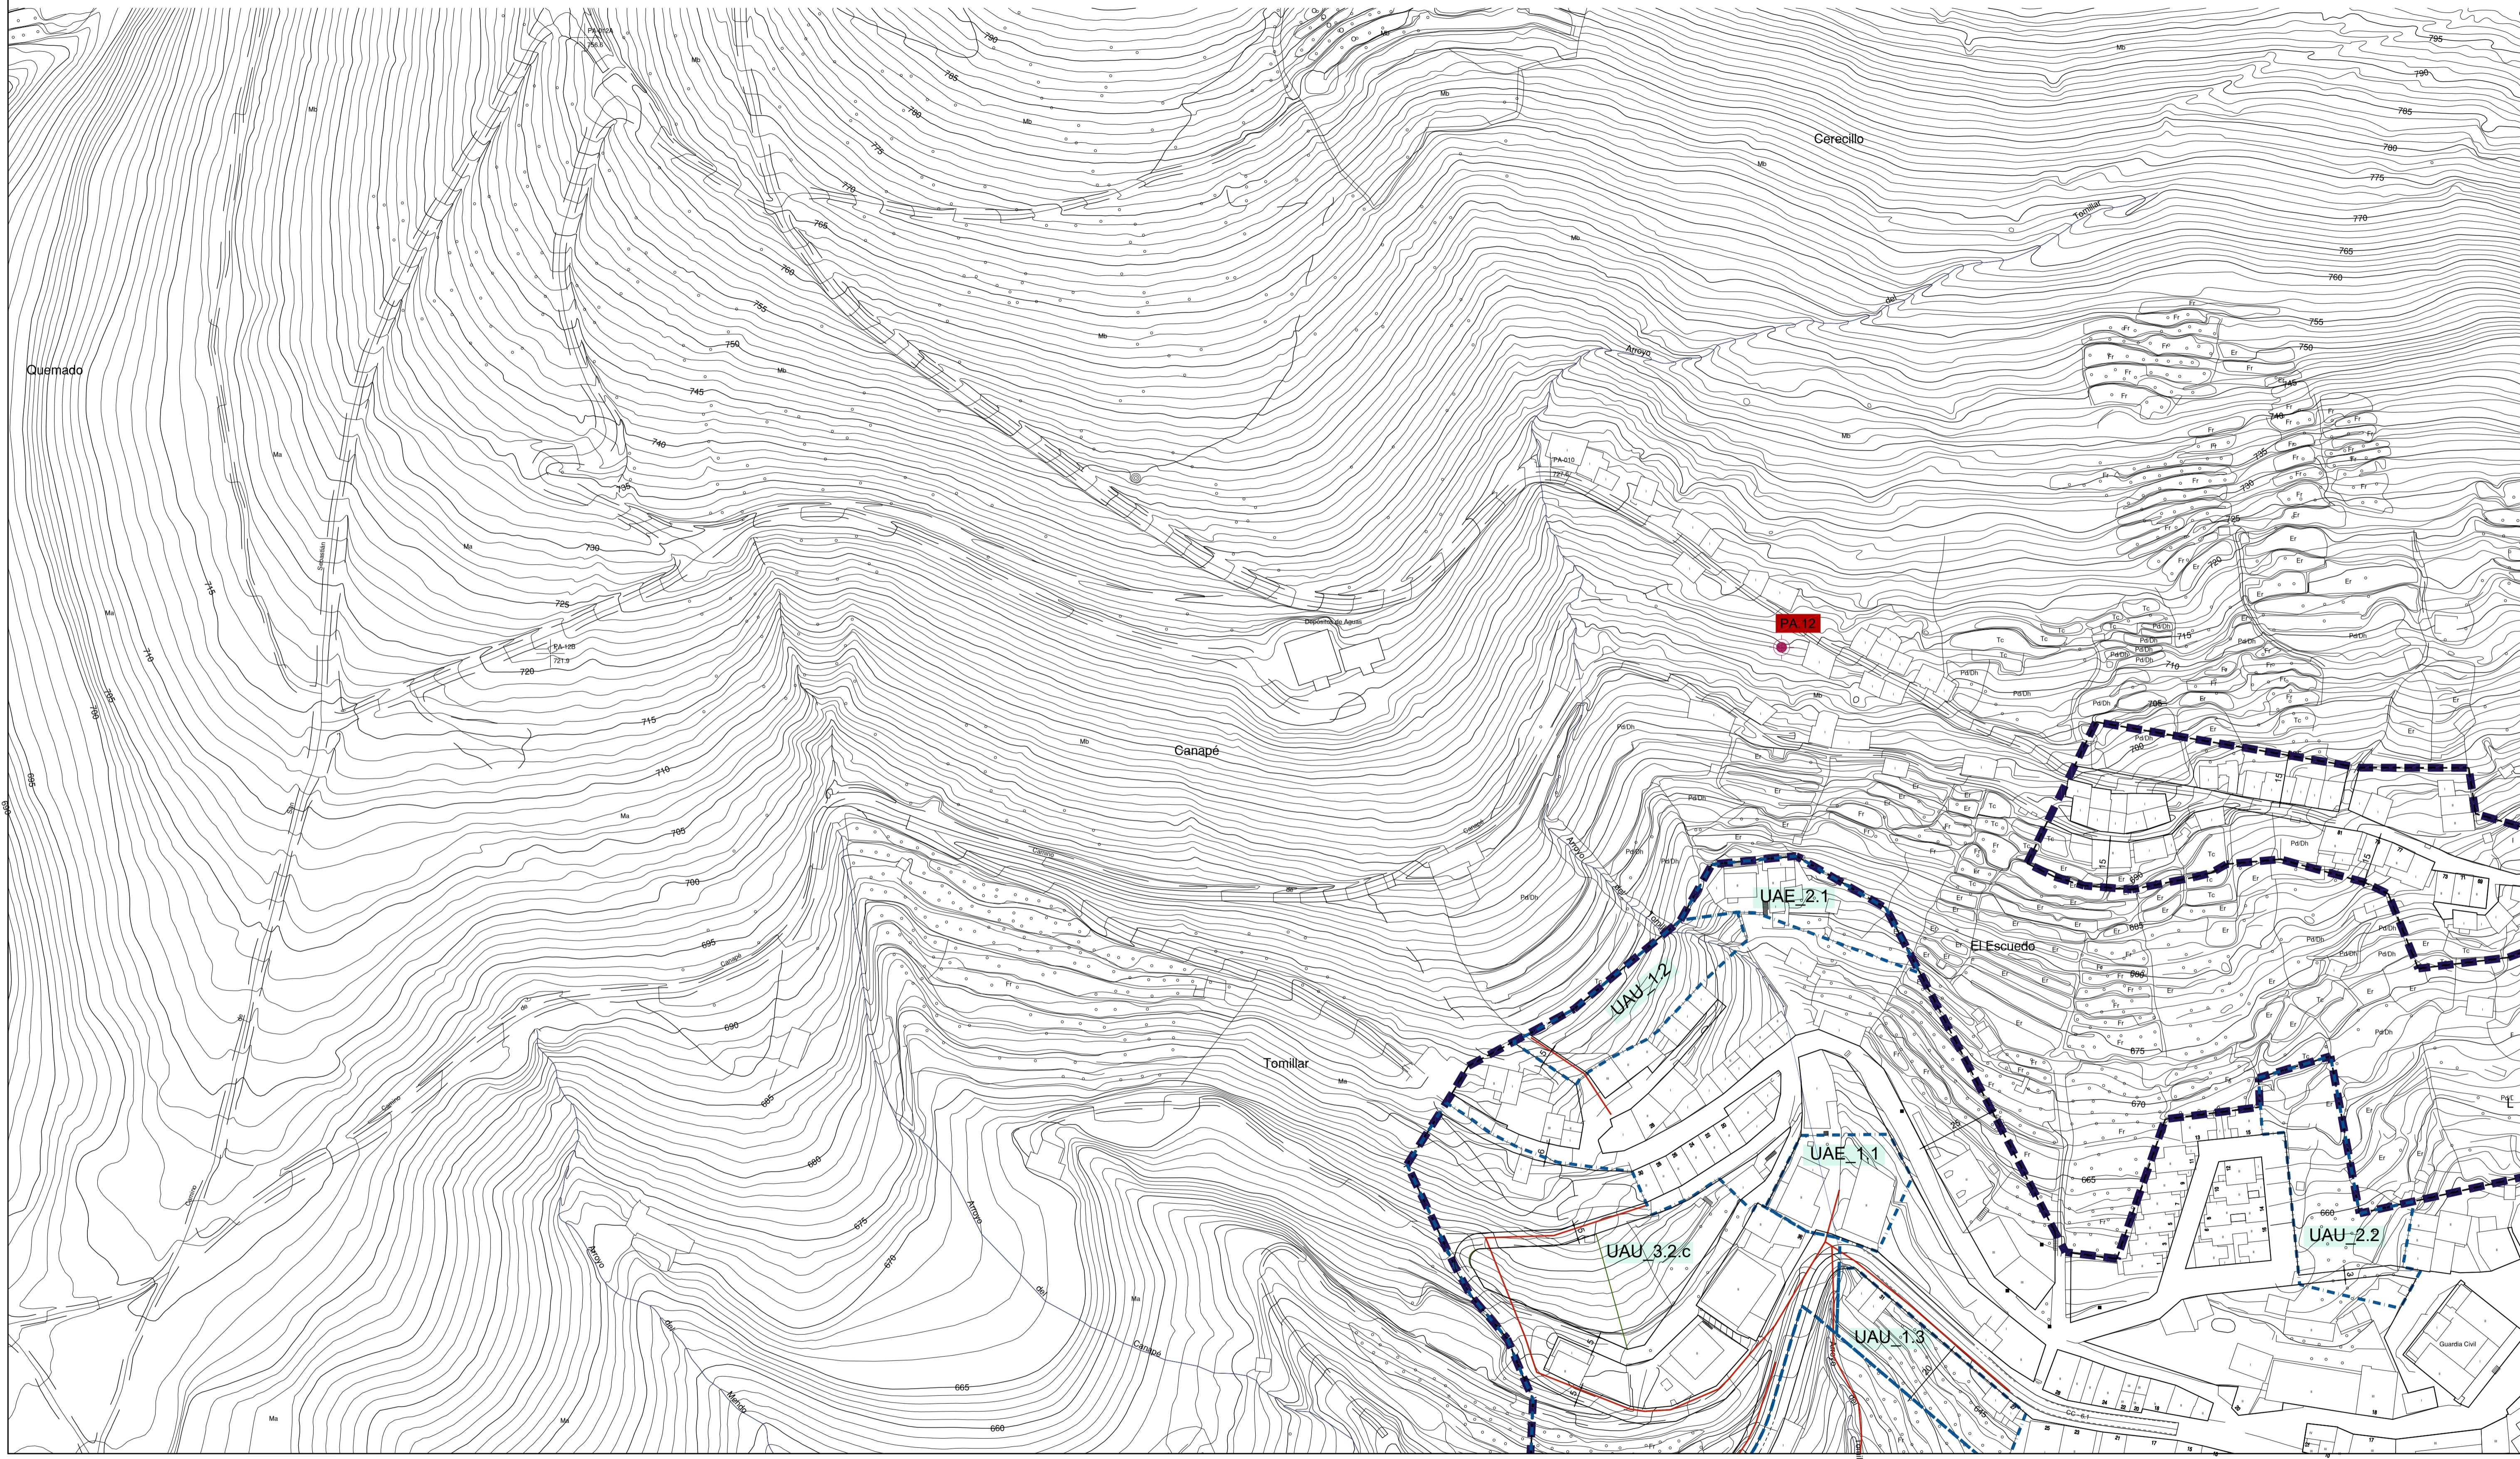

LEYENDA:


- SUELO URBANO
- ORDENACION DETALLADA
- Alineaciones exteriores
- Alineaciones soportales planta baja
- Alineaciones interiores
- - Límite con Suelo No Urbanizable

EJECUCIÓN Y GESTIÓN

- Ámbitos orientativos. UAU. Ud. Actuación Urbanizadora / UAE. Ud. Actuación Edificatoria
- Identificación UA
- Saneamiento a ejecutar
- CATÁLOGO DE BIENES PROTEGIDOS
- Delimitación BIC Conjunto Histórico
- Situación Bienes protegidos
- CH\_00 Bienes situados en el ámbito del BIC.CH.
- PA\_00 Bienes del Catálogo de bienes protegidos

AS ARBOL SINGULAR

GRAFICO DE DISTRIBUCIÓN DE HOJAS

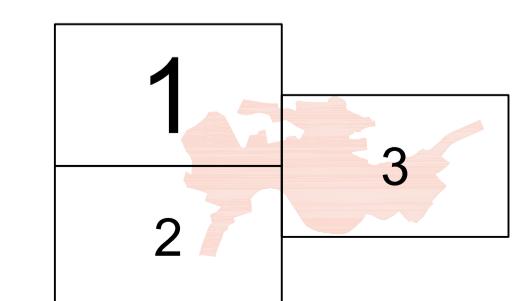

Equipo Redactor:  
Arquitecta: Rocío Clemente Vicario


Base Cartográfica:  
Fecha de Redacción:  
Tramitación:  
Febrero 2018  
PGM

PLAN GENERAL MUNICIPAL  
DE  
GATA  
(Cáceres)

JUNTA DE EXTREMADURA  
Ayuntamiento de Gata  
DIRECCIÓN GENERAL DE TERRITORIO, ORDENACIÓN DEL TERRITORIO Y URBANISMO

PLANO ORDENACIÓN:  
ORD\_5.1  
NÚCLEO URBANO  
ORDENACIÓN DETALLADA. ALINEACIONES  
CATÁLOGO DE BIENES PROTEGIDOS EN SUELLO URBANO Y ENTORNO

ESCALA: 1:1.000

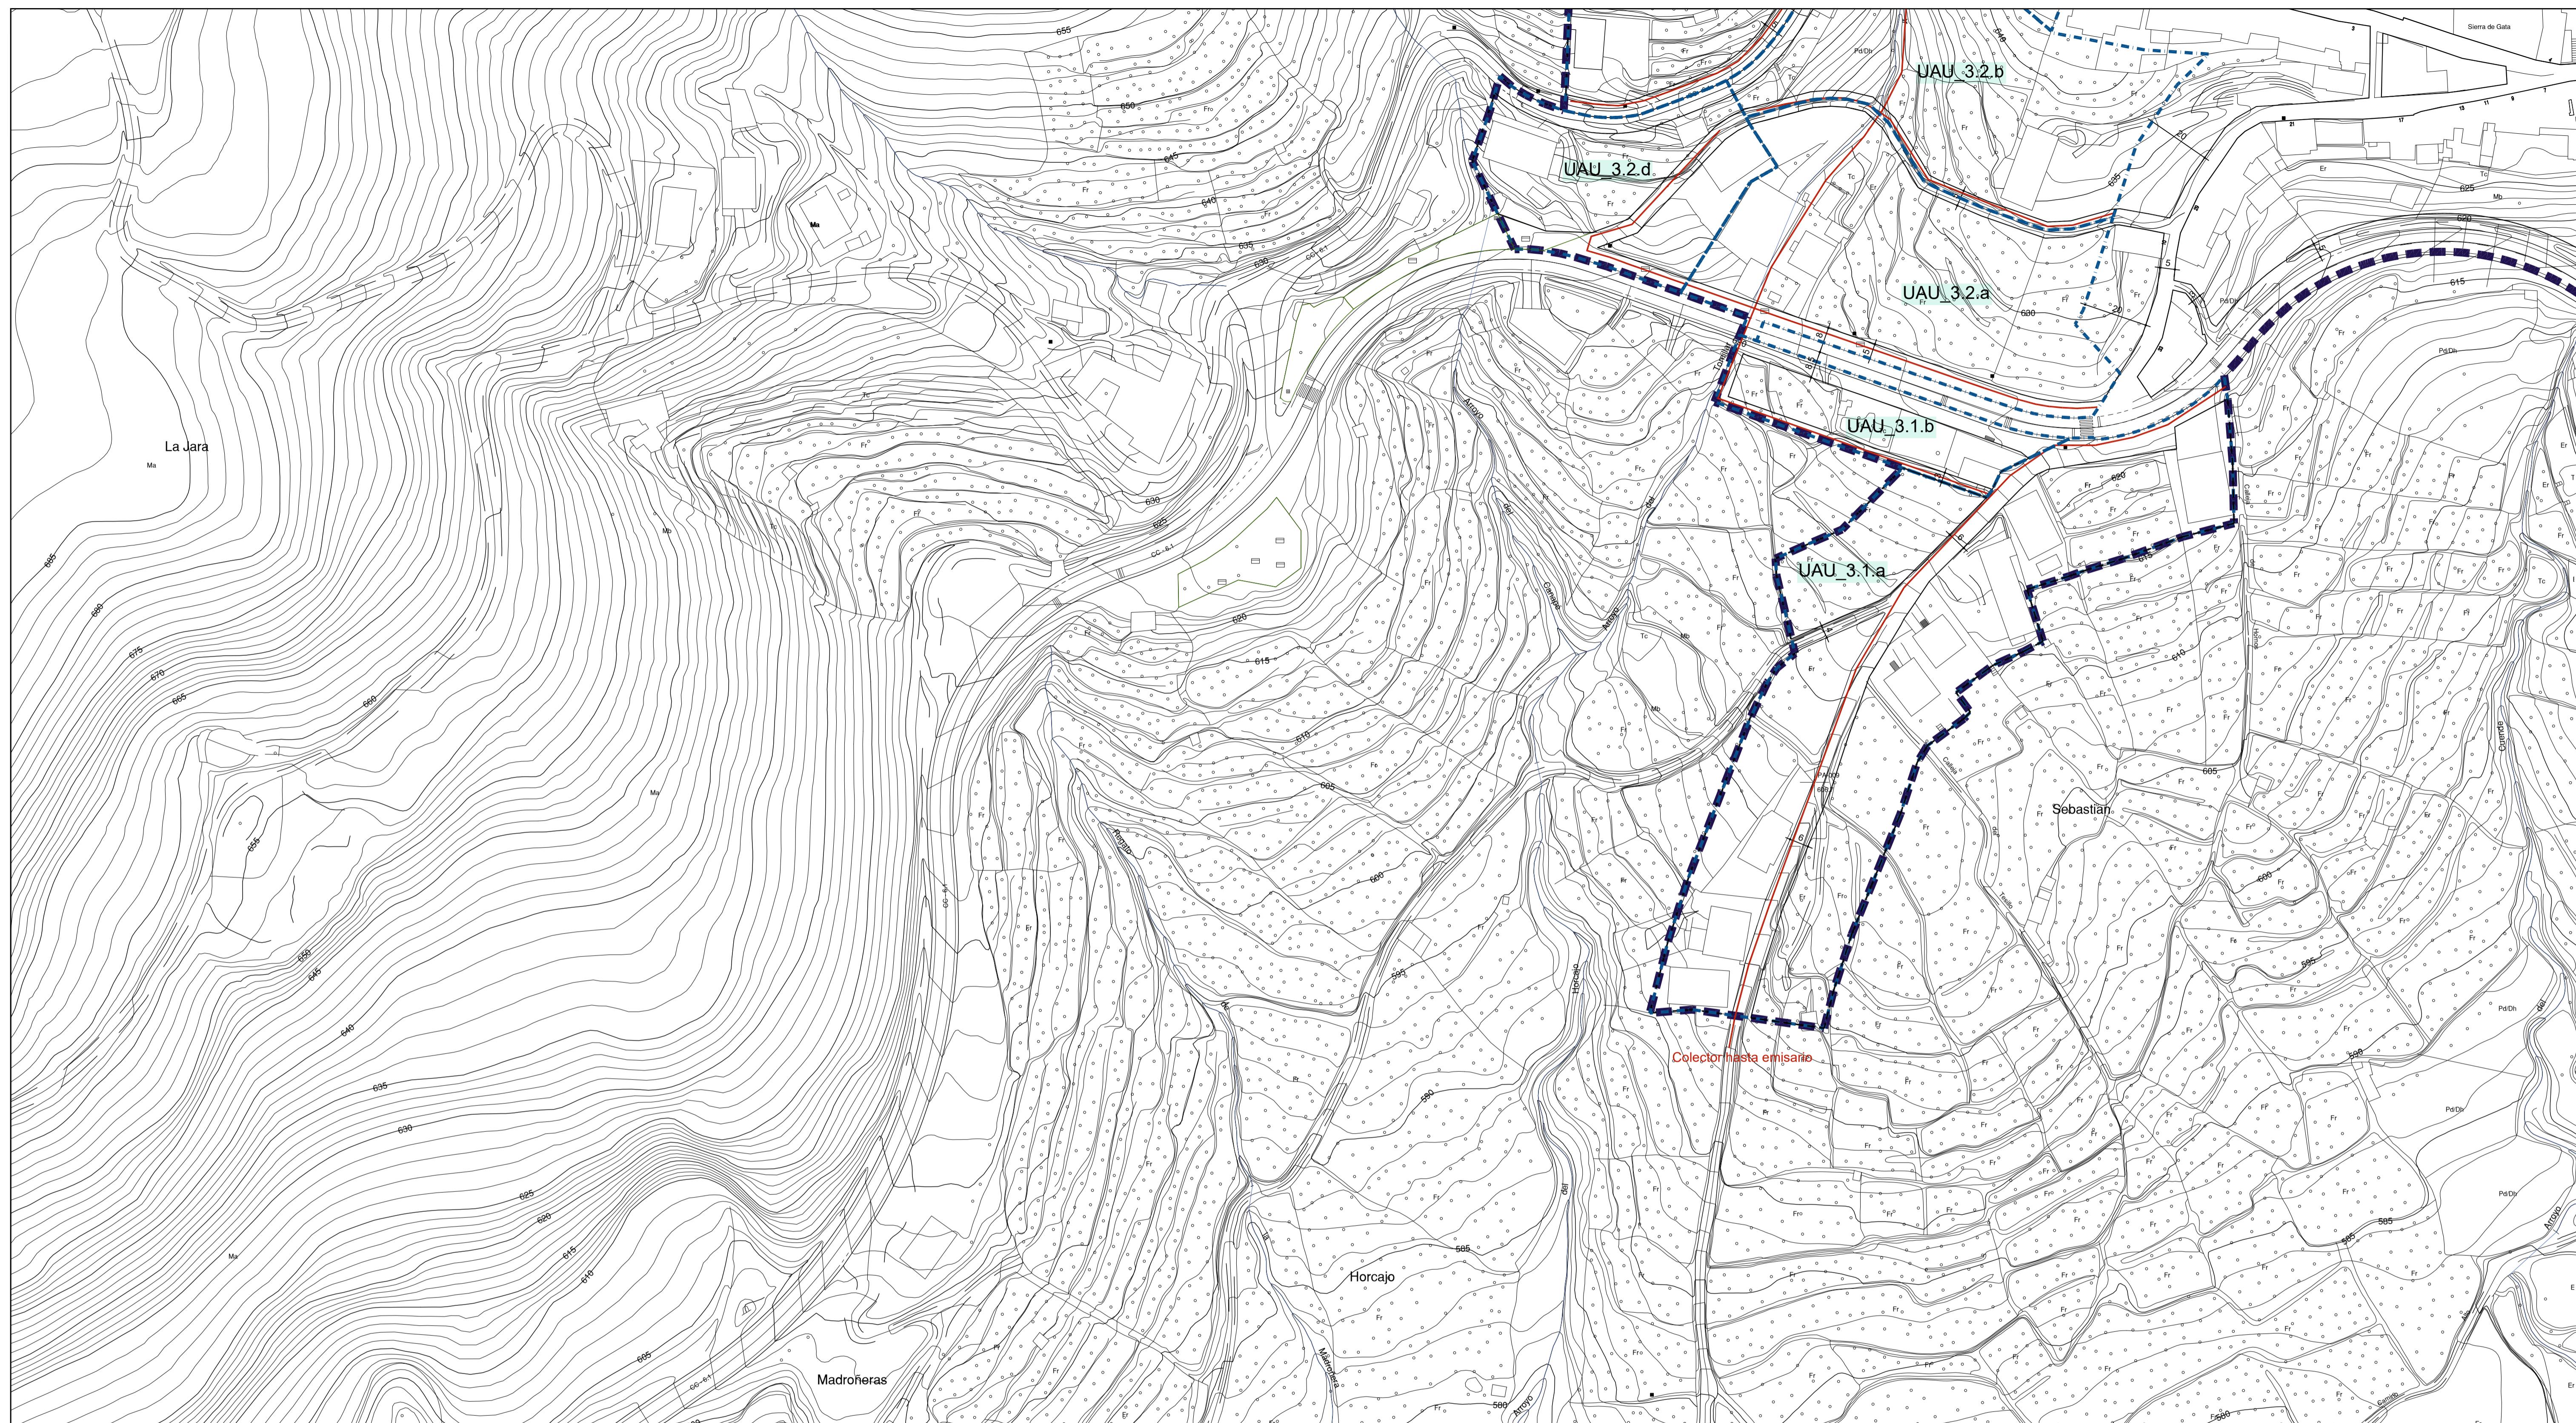

LEYENDA:


- SUELO URBANO
- ORDENACION DETALLADA
  - Alineaciones exteriores
  - Alineaciones soportales planta baja
  - - Alineaciones interiores
  - - Límite con Suelo No Urbanizable

EJECUCIÓN Y GESTIÓN

- Ámbitos orientativos. UAU. Ud. Actuación Urbanizadora / UAE. Ud. Actuación Edificatoria
- Identificación UA
- Saneamiento a ejecutar
- CATÁLOGO DE BIENES PROTEGIDOS
  - Delimitación BIC Conjunto Histórico
  - Situación Bienes protegidos
  - CH.00 Bienes situados en el ámbito del BIC.CH.
  - PA.00 Bienes del Catálogo de bienes protegidos

ARBOL SINGULAR

GRAFICO DE DISTRIBUCIÓN DE HOJAS

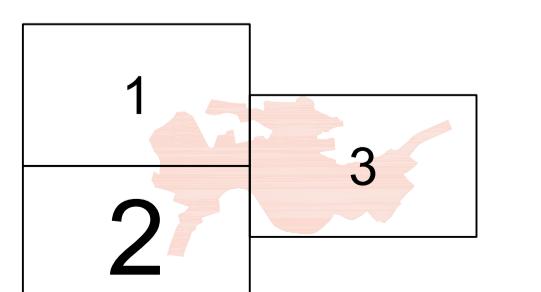

Equipo Redactor:  
Arquitecta: Rocío Clemente Vicario

Base Cartográfica:  
Fecha de Redacción:  
Tramitación:  
PGM

PLAN GENERAL MUNICIPAL  
DE  
GATA  
(Cáceres)


PLANO ORDENACIÓN:  
NÚCLEO URBANO  
ORDENACIÓN DETALLADA. ALINEACIONES  
CATÁLOGO DE BIENES PROTEGIDOS EN SUELO URBANO Y ENTORNO

0 10 20 30 40 50 60 70 80 90 100 m.

0 10 20 30 40 50 60 70 80 90 100 m.

ESCALA: 1:1.000


JUNTA DE EXTREMADURA

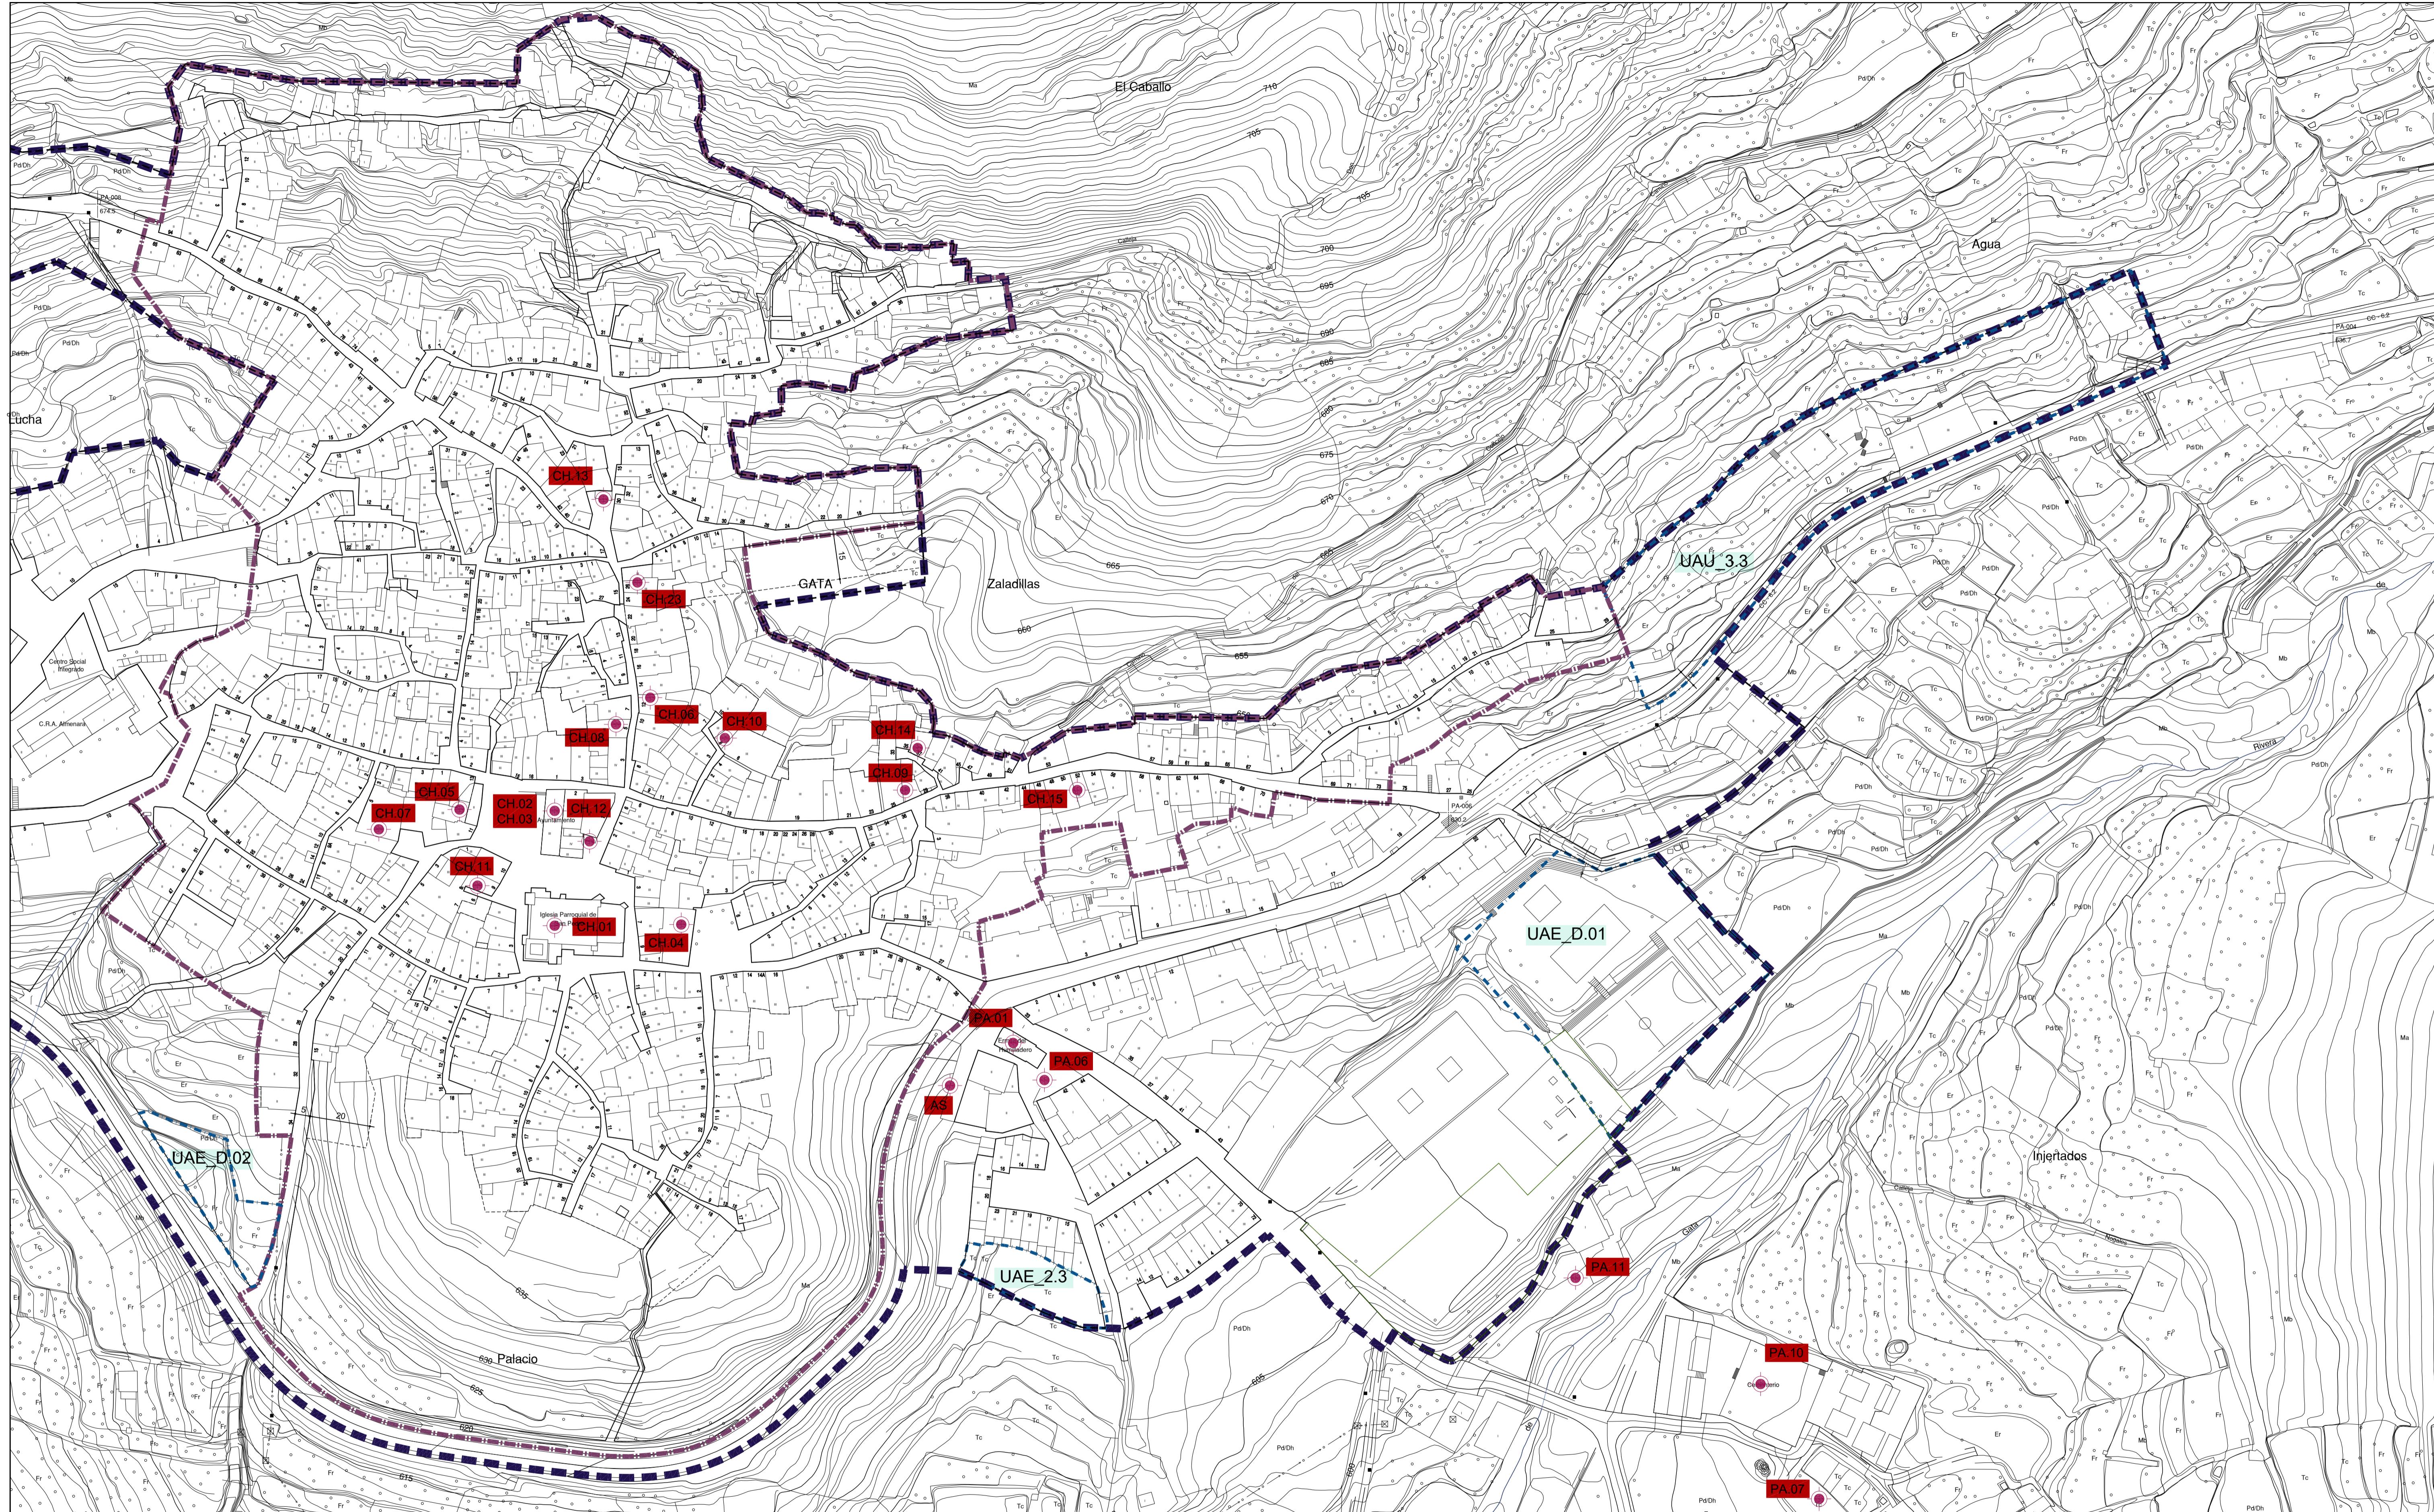
**LEYENDA:**

- SUELLO URBANO
- ORDENACION DETALLADA
  - Alineaciones exteriores
  - Alineaciones soportales planta baja
  - Alineaciones interiores
  - Límite con Suelo No Urbanizable

**EJECUCIÓN Y GESTIÓN**

- Ámbitos orientativos. UAU. Ud. Actuación Urbanizadora / UAE. Ud. Actuación Edificatoria
- Identificación UA
- Saneamiento a ejecutar
- CATÁLOGO DE BIENES PROTEGIDOS
  - Delimitación BIC Conjunto Histórico
  - Situación Bienes protegidos
  - Bienes situados en el ámbito del BIC.CH.
  - Bienes del Catálogo de bienes protegidos
- ARBOL SINGULAR

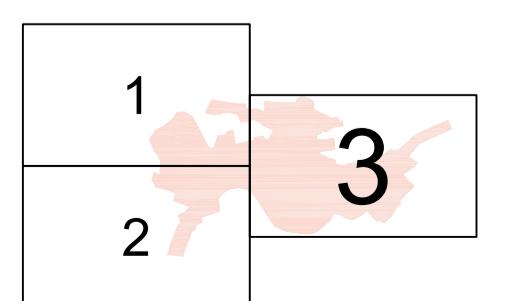**GRAFICO DE DISTRIBUCIÓN DE HOJAS**


Equipo Redactor:  
Arquitecta: Rocío Clemente Vicario

Base Cartográfica:  
Fecha de Redacción:  
Tramitación:  
PGM

**PLAN GENERAL MUNICIPAL  
DE  
GATA  
(Cáceres)**

JUNTA DE EXTREMADURA  
Ayuntamiento de Gata  
Dirección General de Territorio, Ordenación del Territorio y Urbanismo

**ORD\_5.3  
NÚCLEO URBANO  
ORDENACIÓN DETALLADA. ALINEACIONES  
CATÁLOGO DE BIENES PROTEGIDOS EN SUELLO URBANO Y ENTORNO**

PLANO ORDENACIÓN:  
ESCALA: 1:1.000