


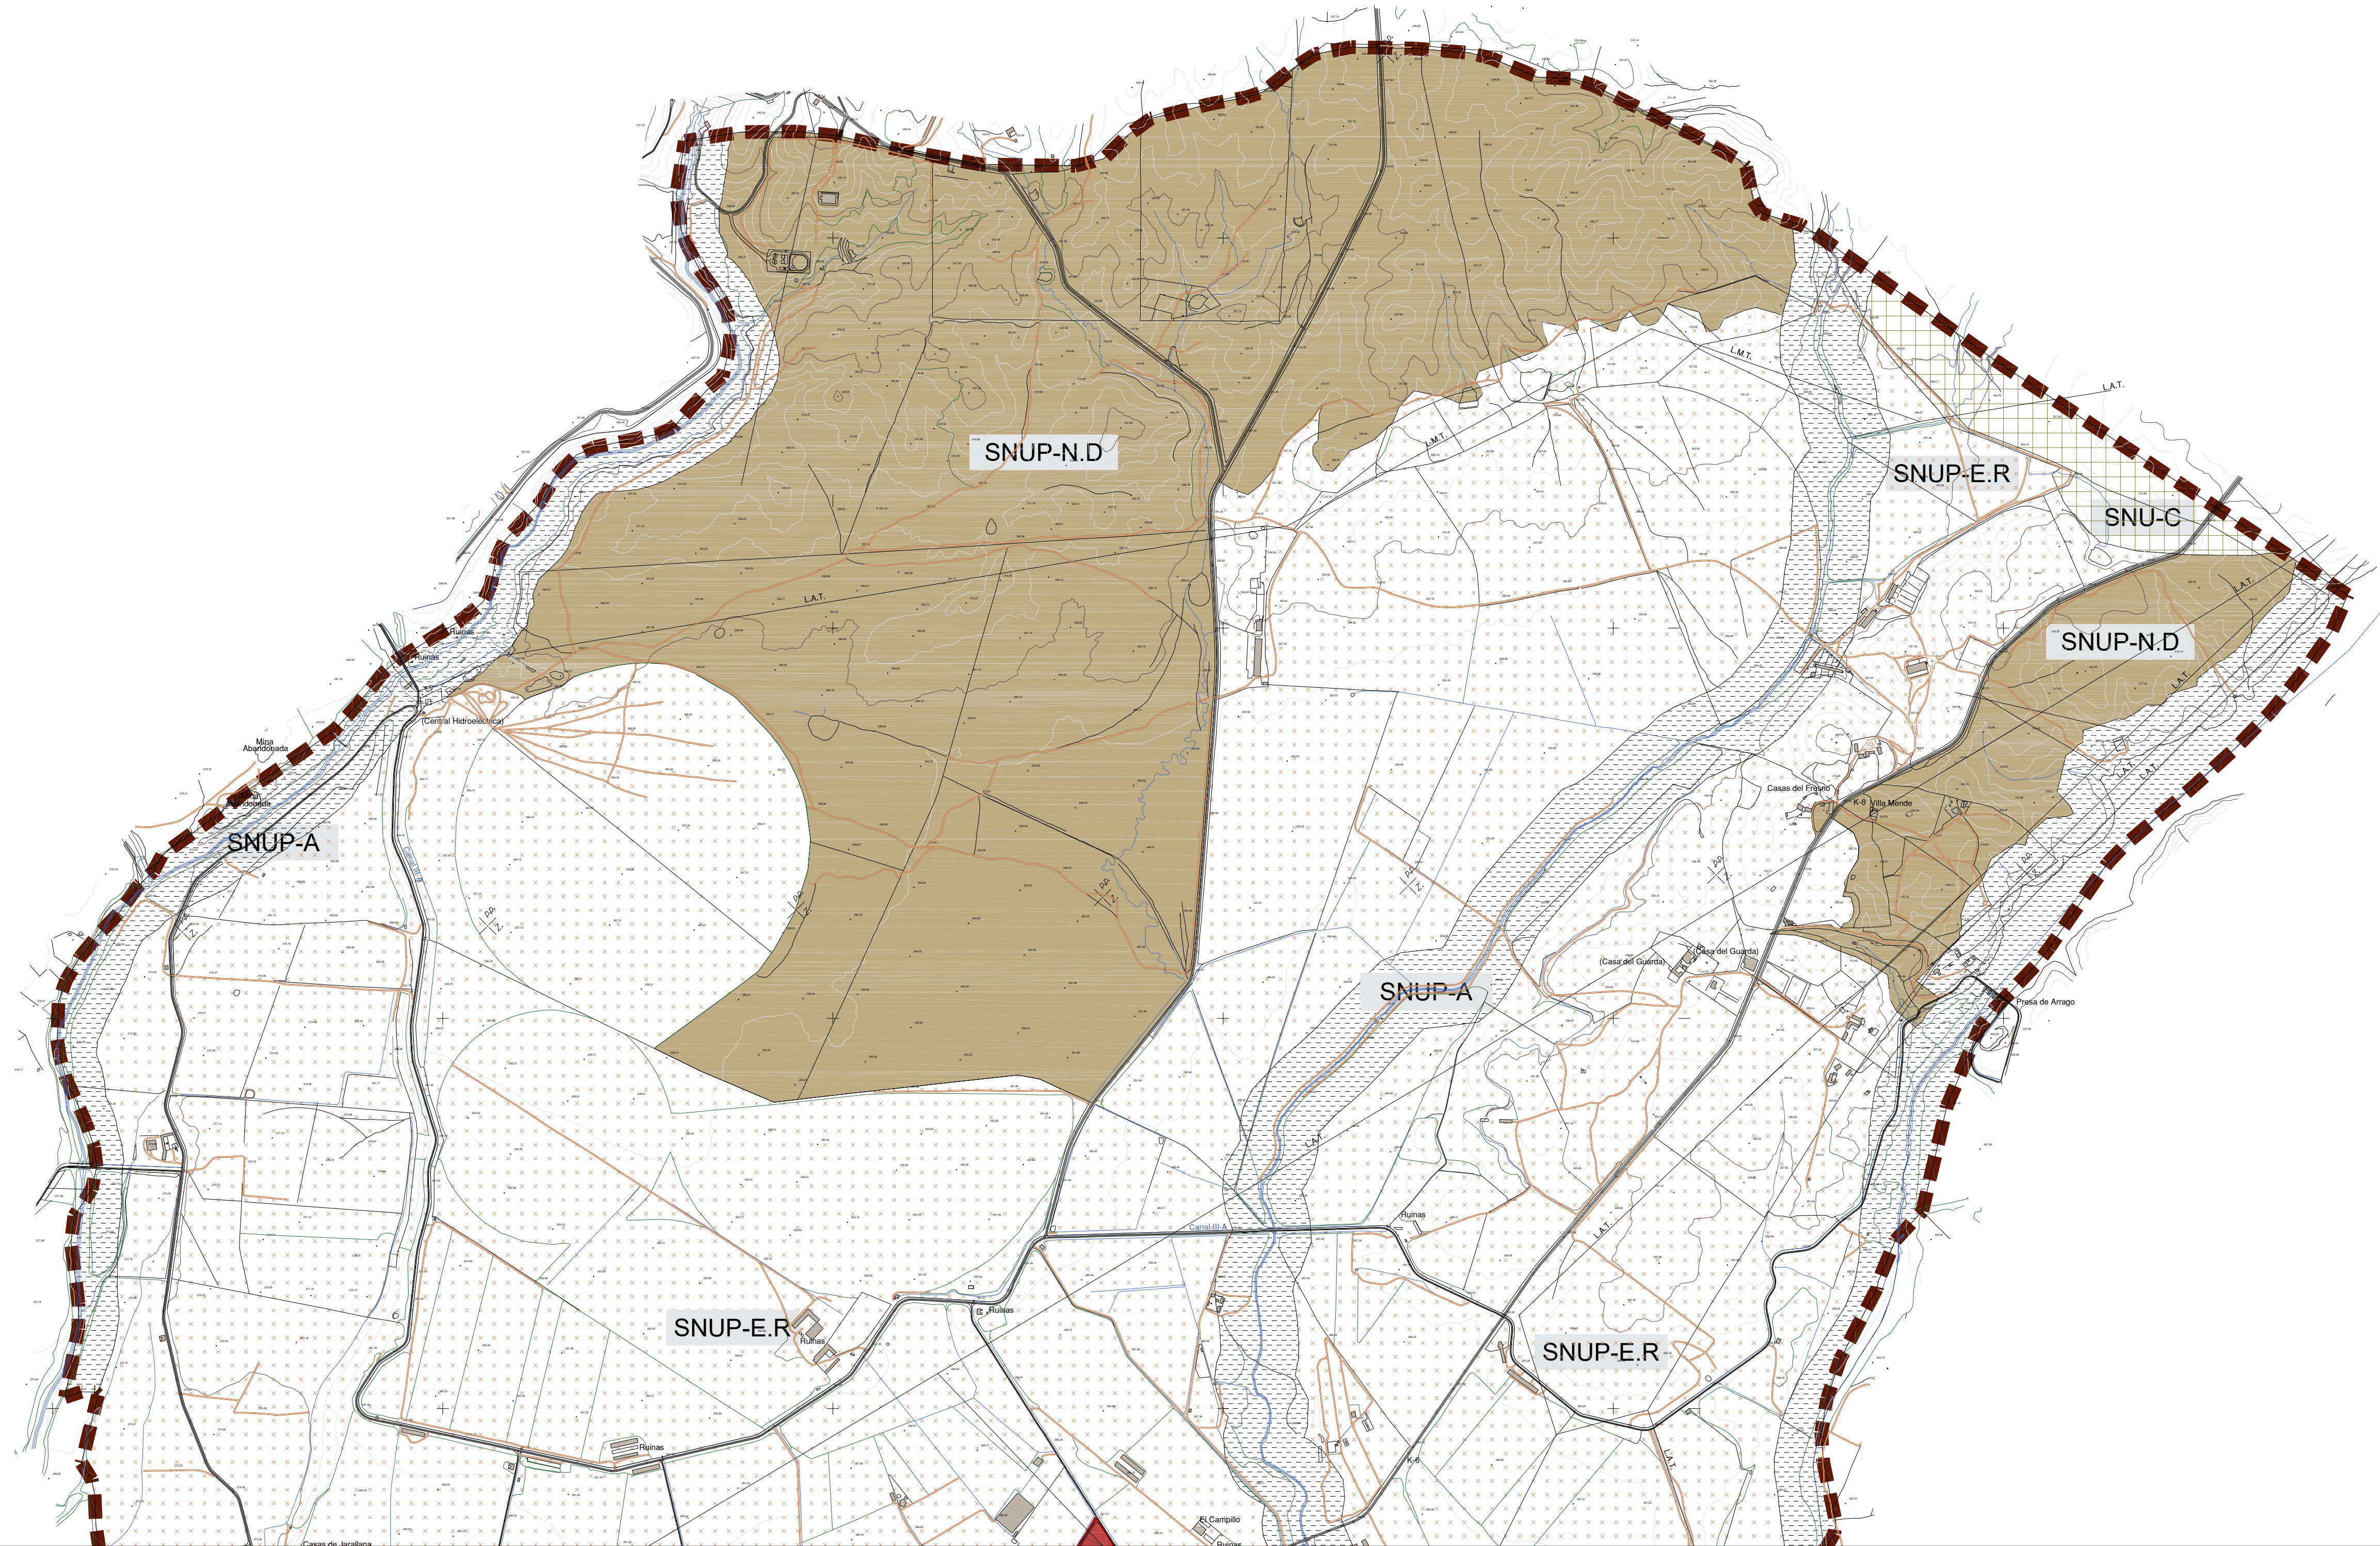

LEYENDA:

CLASIFICACIÓN DEL SUELO

TÉRMINO MUNICIPAL

SUELO URBANO

Resto SUELO NO URBANIZABLE

CATEGORIAS SNU. LA MOHEDA DE GATA

SNUP. AMBIENTAL

SNUP. NATURAL Dehesa

SNUP. ESTRUCTURAL Regadío

SNU. COMÚN

SNUP. Suelo No Urbanizable de Protección

SNU. Suelo No Urbanizable

GRAFICO DE DISTRIBUCIÓN DE HOJAS

Equipo Redactor:
Arquitecta: Rocio Clemente Vicario

Base Cartográfica:

Fecha de Redacción: Febrero 2018

Tramitación: PGM

PLAN GENERAL MUNICIPAL
DE
GATA
(LA MOHEDA DE GATA)
(Cáceres)


Junta de Extremadura

PLANO ORDENACIÓN:

ORD_1.1

TÉRMINO MUNICIPAL
LA MOHEDA DE GATA
CLASIFICACIÓN Y CATEGORIZACIÓN DEL SUELO NO URBANIZABLE.

ESCALA : 1:10.000

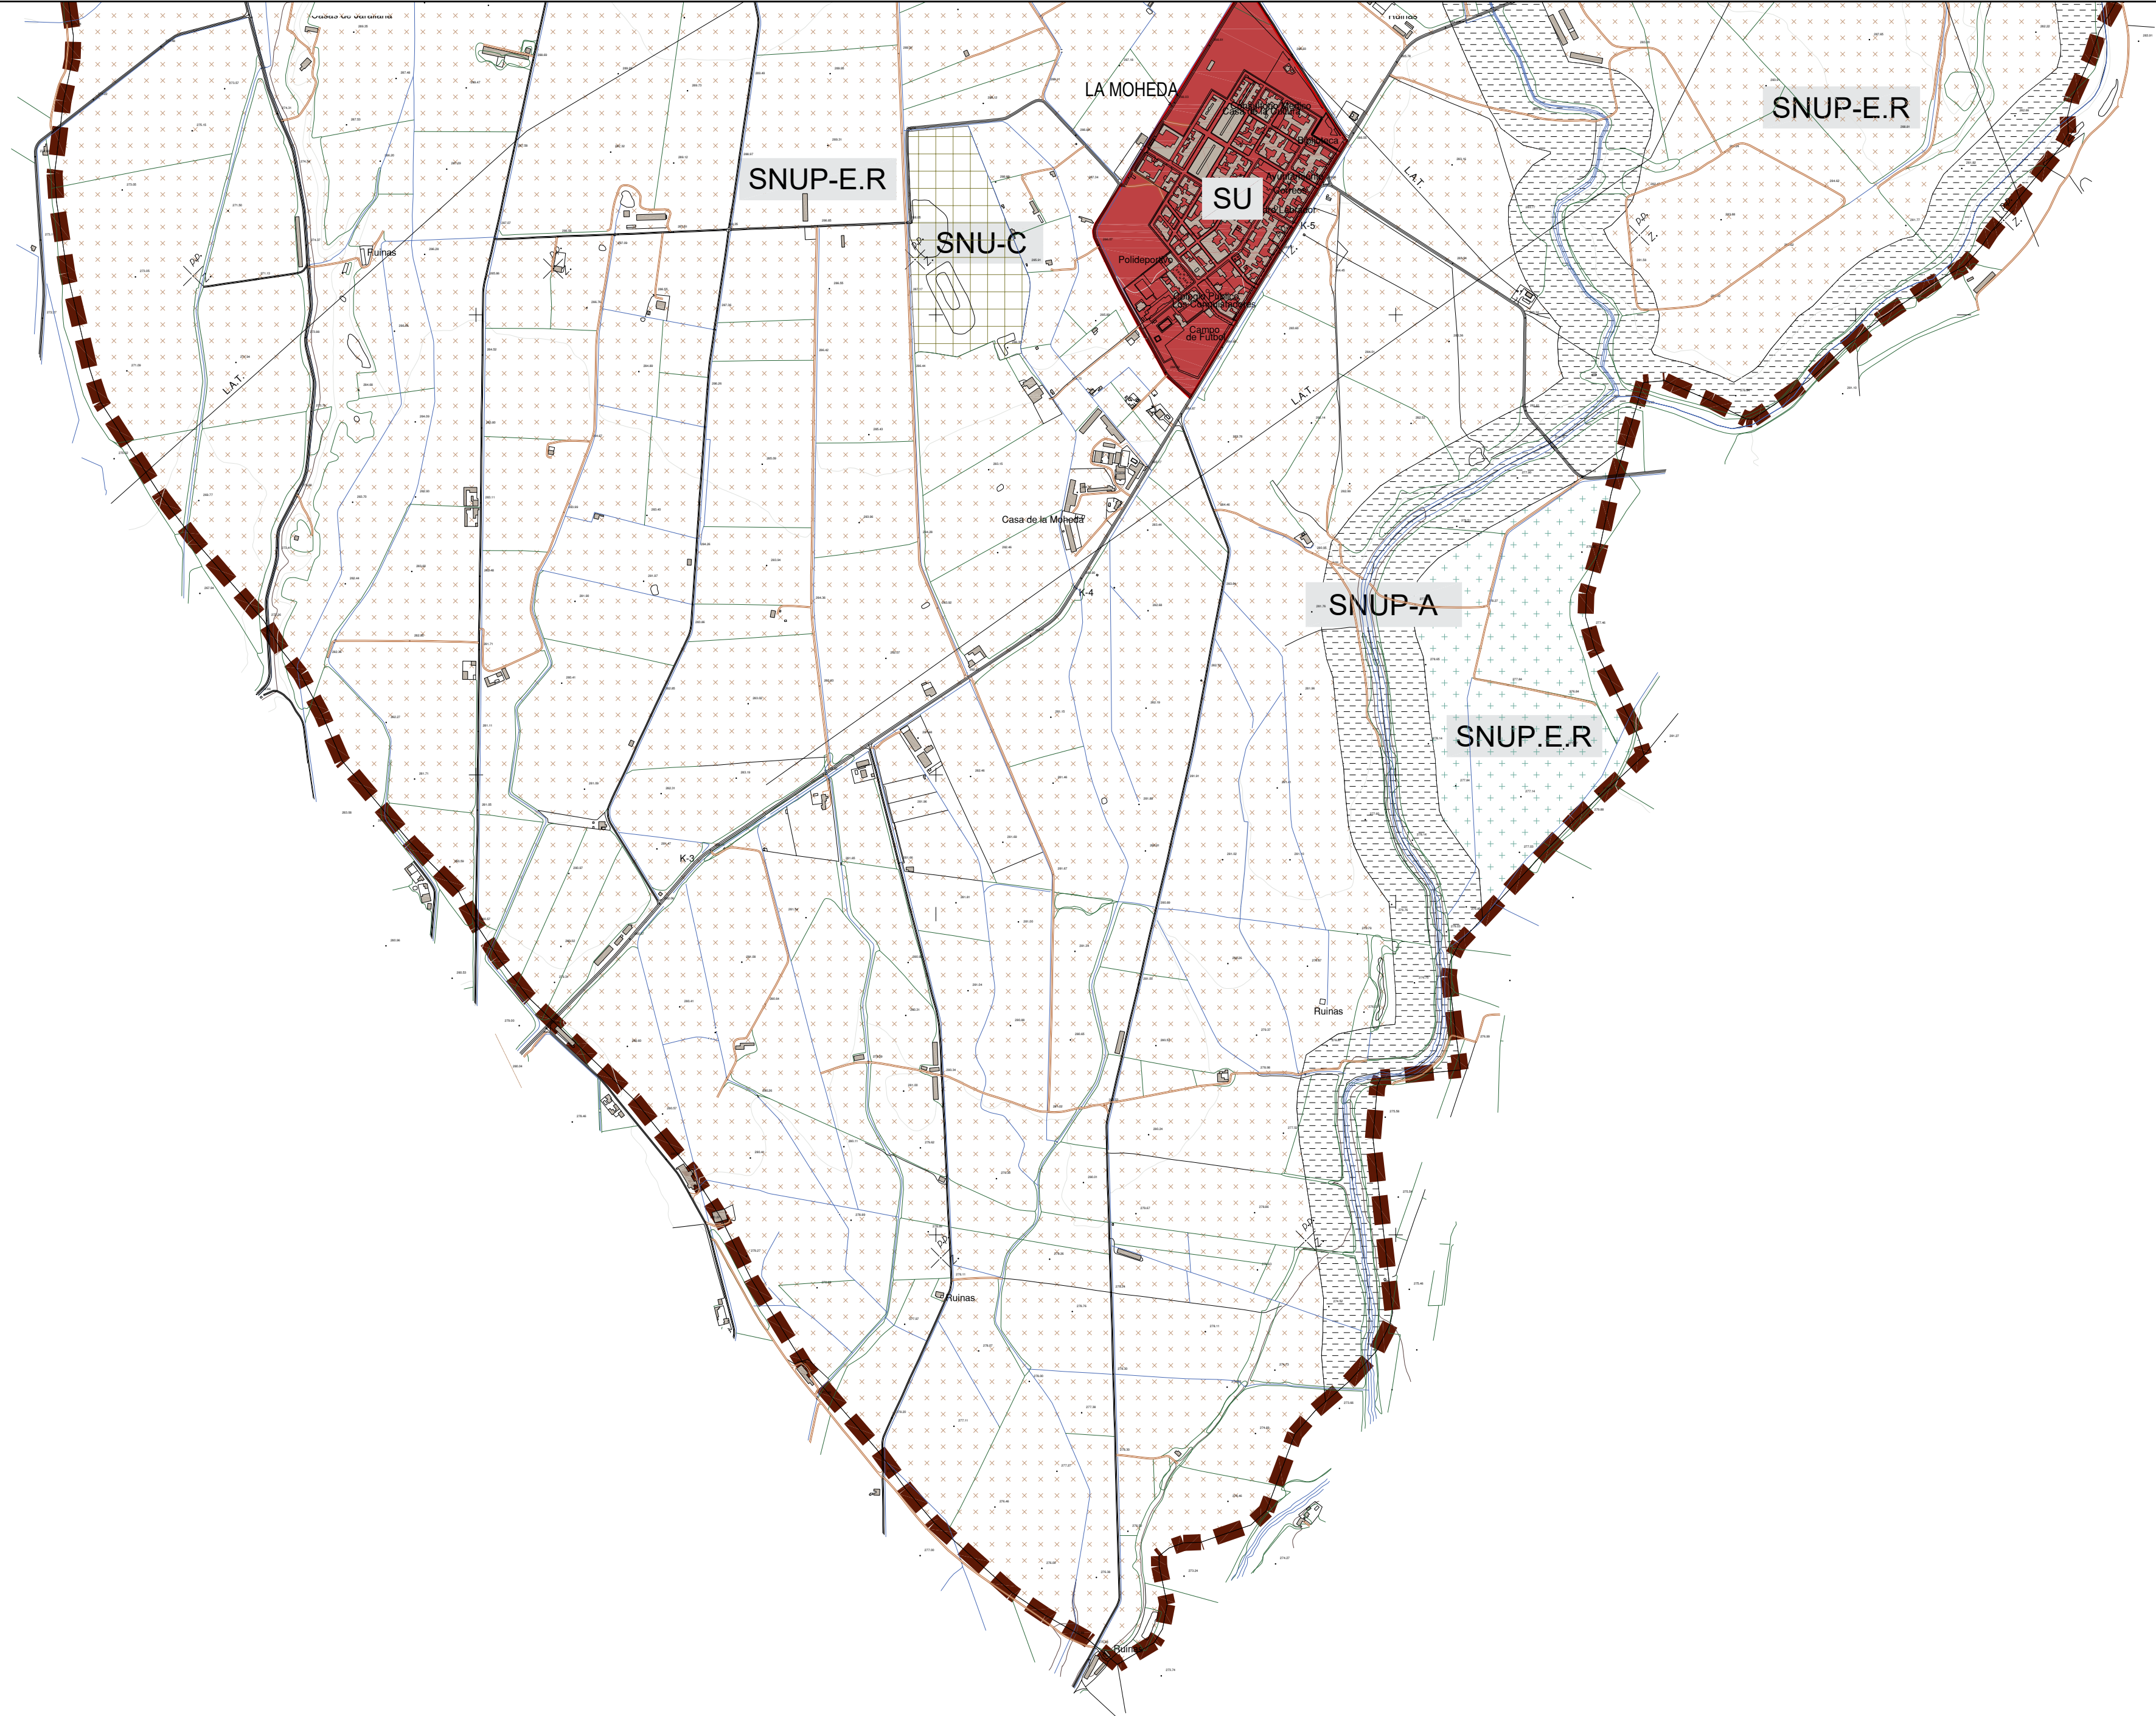


LEYENDA:

- CLASIFICACIÓN DEL SUELO**
- TÉRMINO MUNICIPAL
 - SUELO URBANO
 - Resto SUELO NO URBANIZABLE

- CATEGORIAS SNU. LA MOHEDA DE GATA**
- SNU-P. AMBIENTAL
 - SNU-P. NATURAL Dehesa
 - SNU-P. ESTRUCTURAL Regadío
 - SNU. COMÚN

SNU-P. Suelo No Urbanizable de Protección
SNU. Suelo No Urbanizable

GRAFICO DE DISTRIBUCIÓN DE HOJAS

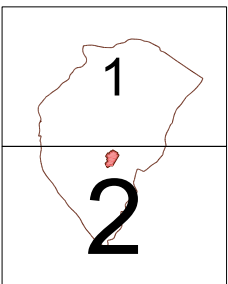


Equipo Redactor:
Arquitecta: Rocio Clemente Vicario


Base Cartográfica:
Fecha de Redacción: Febrero 2018
Tramitación: PGM

PLAN GENERAL MUNICIPAL
DE
GATA
(LA MOHEDA DE GATA)
(Cáceres)



PLANO ORDENACIÓN: **ORD_1.2**
TÉRMINO MUNICIPAL
LA MOHEDA DE GATA
CLASIFICACIÓN Y CATEGORIZACIÓN DEL SUELO NO URBANIZABLE.

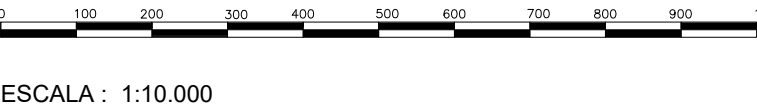

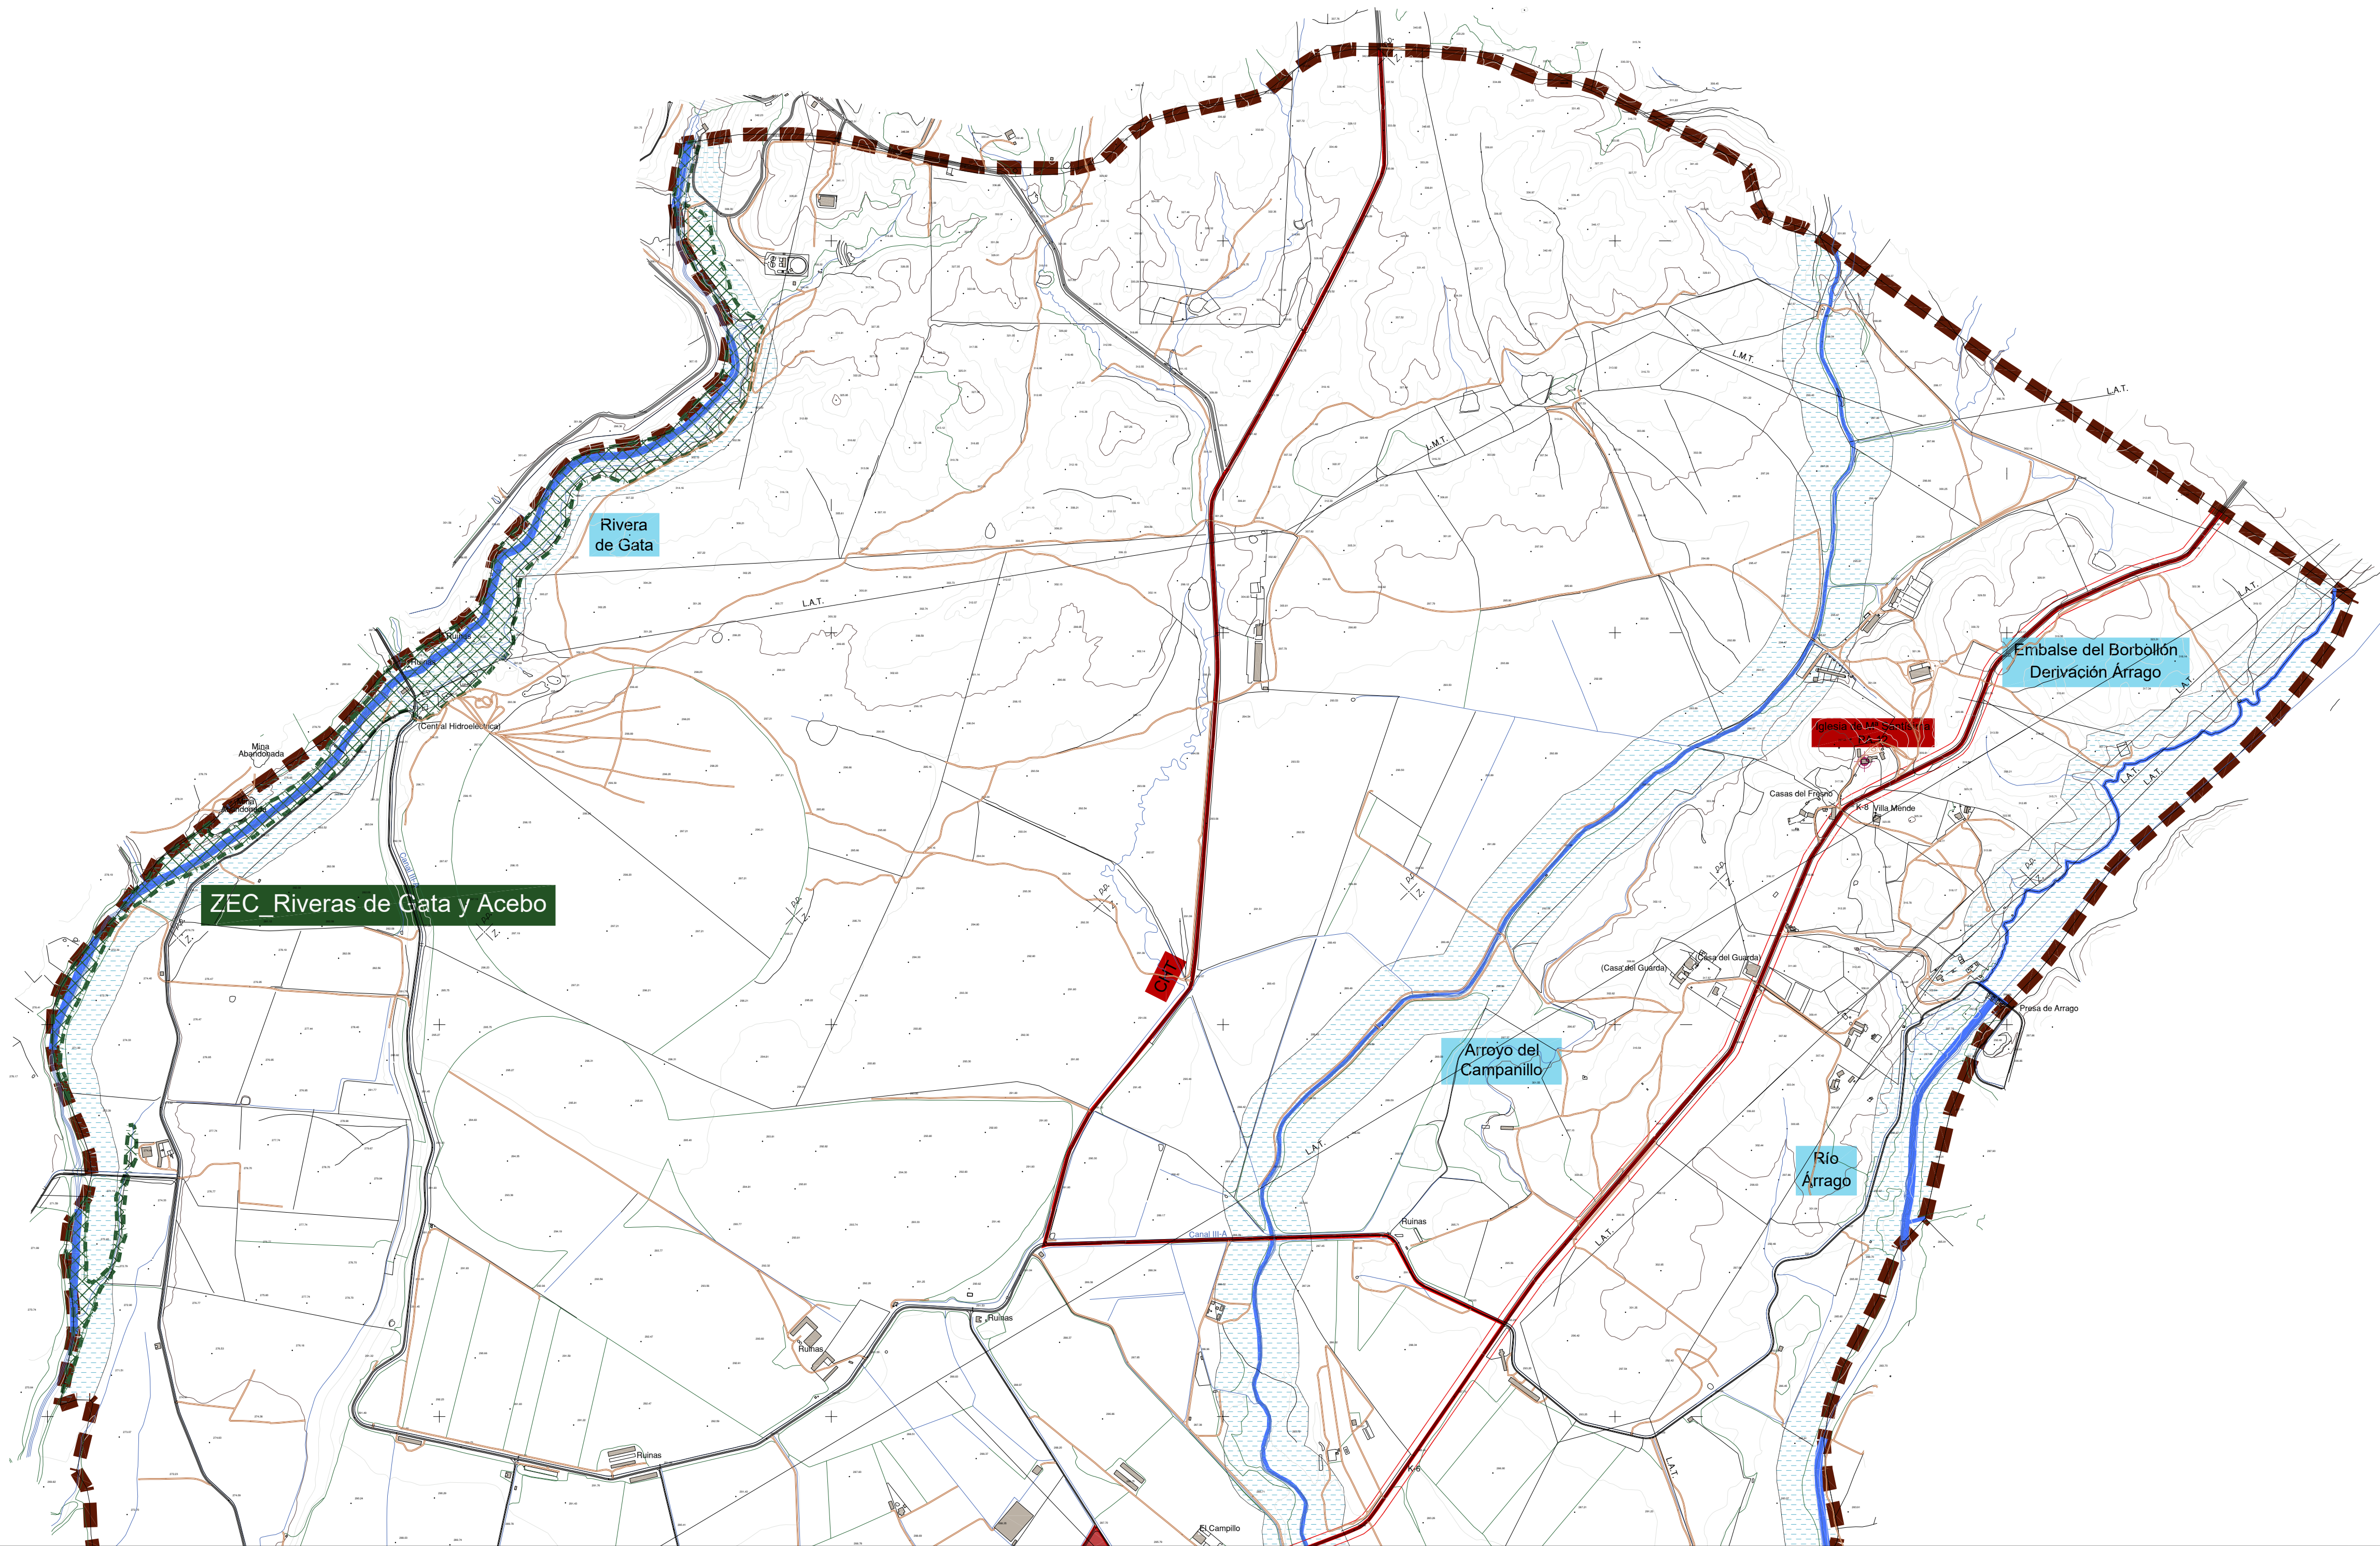

LEYENDA:

AFECCIONES SECTORIALES EN SNU (OE)

- ZA_AP.Áreas Protegidas de Extremadura
- ZEC. Riveras de Gata y Acebo
- ZEC. Sierra de Gata
- ZEPA. Sierra de Gata y Valle de las Pilas

- ZA_DPH. Afección Dominio Público Hidráulico
- Zona de servidumbre: 5m.
- Zona de policía: 100 m.
- RDLegislativo 1/2001, TR Ley de Aguas

ZA_IS. AFECCIÓN DE INFRAESTRUCTURAS

Ley 7/1995. Capítulo IV. Sección I: Limitaciones de la propiedad

- Carretera básica-local. Ex.109 / CC.6-1 / CC.32.3
- Zona de dominio público: 3 m.
- Línea de edificación: 25 m.
- Carretera vecinal. CHT Moraleja-LaMoheda
- Zona de dominio público: 2 m.
- Línea de edificación: 15 m.
- Zona de servidumbre: 8 m.
- Zona de afección: 35 m.
- Zona de servidumbre: 6 m.
- Zona de afección: 20 m.


TÉRMINO MUNICIPAL

ZA_PHC. AFECCIÓN DEL PATRIMONIO HISTÓRICO_CULTURAL

Ley 2/1999 de Patrimonio Hco. y Cultural de Extremadura

- Bienes del CATÁLOGO
- ZAA. AFECCIÓN ARQUEOLÓGICA (Catálogo)
- Yacimientos arqueológicos (i/l. zona protección 200m)
- Vías pecuarias
- Ley 3/1995 Vías Pecuarias_Rgtº VP (D49/2000_D195/2001)
- SUELO URBANO

GRAFICO DE DISTRIBUCIÓN DE HOJAS

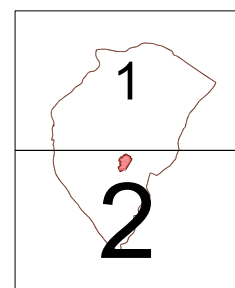

Equipo Redactor:
Arquitecta: Rocio Clemente Vicario

Base Cartográfica:
Fecha de Redacción: Febrero 2018
Tramitación: PGM

PLAN GENERAL MUNICIPAL
DE
GATA
(LA MOHEDA DE GATA)
(Cáceres)

SGCAT Ayuntamiento de Gata
Dirección General de Transportes, Ordenación del Territorio y Urbanismo
JUNTA DE EXTREMADURA

PLANO ORDENACIÓN:

ORD 2.2
TÉRMINO MUNICIPAL
LA MOHEDA DE GATA
ZONAS DE AFECCIÓN EN SNU
CATÁLOGO DE BIENES PROTEGIDOS EN SNU

0 100 200 300 400 500 600 700 800 900 1000 m.

ESCALA : 1:10.000